


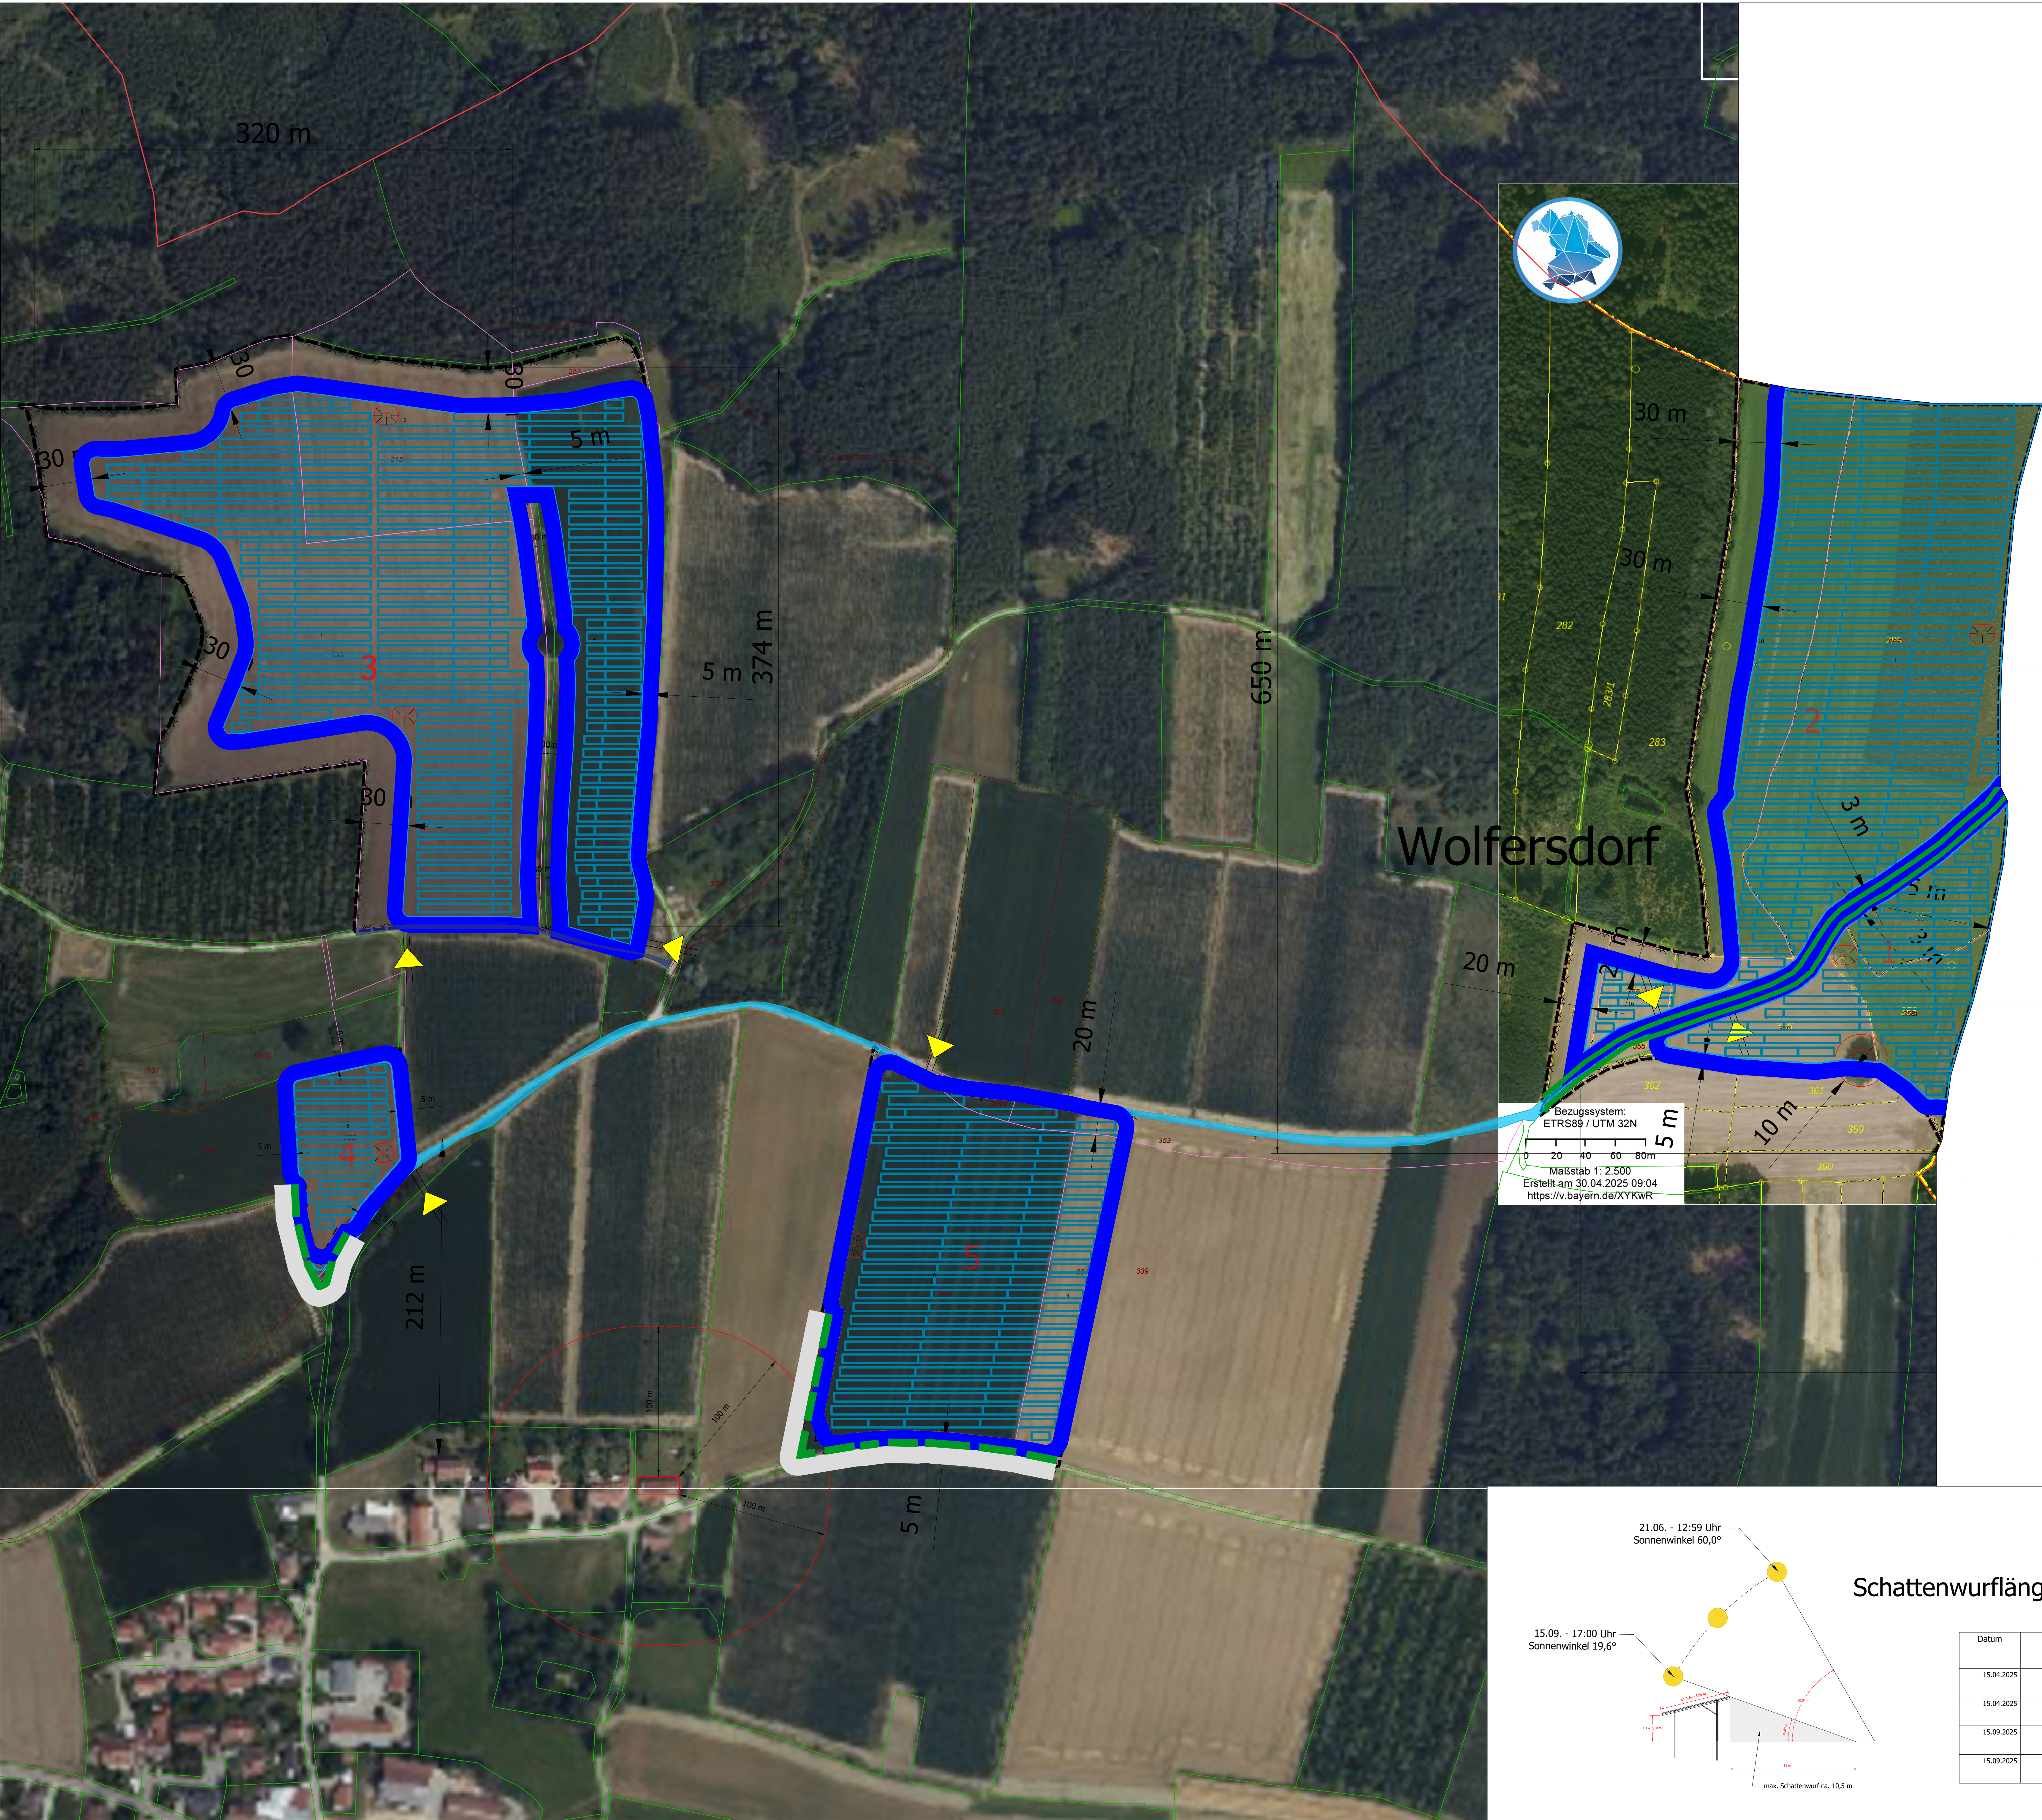


| Technische Informationen   |   |            |
|---|---|------------|
| Agri-PV-System nach DIN Spec   |   |            |
|   |   |            |
| 281 x Modultische: 105 Module, 65,63 kWp<br>[5x21 Module horizontal]   |   |            |
| 146 x Modultische: 50 Module, 31,25 kWp<br>[5x10 Module horizontal]   |   |            |
| 121 x Modultische: 25 Module, 15,63 kWp<br>[5x5 Module horizontal]   |   |            |
| Gesamtfläche: ca. 697.000,00 m²<br>Wolfersdorf: ca. 264.200,00 m²   |   |            |
| anrechenbare<br>Grundfläche: ca. 566.600,00 m²<br>Wolfersdorf: ca. 199.100,00 m²   |   |            |
| Zaunlänge: ca. 10.400,00 m<br>Wolfersdorf: ca. 3.980,00 m²   |   |            |
| Anzahl Rampoiposten: ca. 14.600,00 Stk.*   |   |            |
| Anlagenleistung: ca. 24.893,75 kWp*   |   |            |
| Fläche 1:<br>Wolfersdorf: ca. 23.300,00 kWp*<br>ca. 1.937,50 kWp*   |   |            |
| Fläche 2:<br>Wolfersdorf: ca. 13.503,13 kWp*<br>ca. 7.675,00 kWp*   |   |            |
| Fläche 3:<br>ca. 9.531,25 kWp*   |   |            |
| Fläche 4:<br>ca. 740,63 kWp*   |   |            |
| Fläche 5:<br>ca. 5.009,38 kWp*   |   |            |
| Anzahl Module: ca. 39.830,00 Stk.*<br>[SF AT 625-CHSM66RN(DG)F-BH]   |   |            |
| Modulneigung: ca. 15°   |   |            |
| Grundflächenzahl: ca. 41,00 %*<br>überbaute Fläche: ca. 107.000,00 m²*<br>versiegelte Fläche: ca. 105,00 m²* (0,10 %*)<br>durch Rampoiposten: ca. 11,00 m²*<br>durch Zaunpfosten : ca. 5,00 m²*<br>durch Trafos: ca. 89,00 m²* |   |            |
| Hecke:   |   |            |
| Schattenwurf Hecke:   |   |            |
| Schattenwurf PVA:   |   |            |
| Zuwegung Privat:   |   |            |
| Zuwegung Öffentlich:   |   |            |
| * Vorbehaltlich Technischer Fortschritt<br>** Vorbehaltlich statischer Nachweise   |   |            |
| Bearbeiter/in   | Version, Bearbeitung   | Datum      |
| H. Al-bakour   | Zuwegung angepasst,   | 11.06.2025 |
| H. Al-bakour   | 10 m Baustandort bei Fläche 1 eingehalten,   | 08.06.2025 |
| H. Rezzul   | Offiziell Flächen optimiert,   | 03.06.2025 |
| H. Al-bakour   | Neue DFF erstellt, Bestimmung der den Flächen 1 & 2<br>eingeschnitten,                                                                                                   | 29.05.2025 |
| H. Al-bakour   | 30 m bei Fläche 2 eingehalten,   | 22.05.2025 |
| H. Rezzul   | Module auf 625 Wp aktualisiert,   | 07.04.2025 |
| B. Schiele   | Flächennummern bei Wolfersdorf begonnen,   | 15.01.2025 |
| H. Al-bakour   | Abstand zwischen Altkirchen und Wolfersdorf entfernt: neue<br>Fläche in Norden von Altkirchen ergänzt,                                                                   | 11.06.2025 |
| H. Al-bakour   | kleine Fläche im Norden in Altkirchen entfernt und Legende<br>angepasst,                                                                                                 | 18.09.2024 |
| M. Lomradach   | Legende mit aktuellen Flächen angepasst,   | 02.05.2024 |
| B. Schiele   | Legende erweitert um Flächengrößen der beiden Gemeinden,   | 30.04.2024 |
| H. Rezzul   | Fläche 5 erweitert,   | 26.04.2024 |
| M. Lomradach   | Wahlstandort bei Fläche 1 eingetragt, Modifizierung auf 500 Wp<br>erhöht,                                                                                                | 09.04.2024 |
| M. Lomradach   | Legende angepasst, Wolfersdorf angepasst,   | 04.04.2024 |
| B. Schiele   | Planungsgrundlage angepasst und neue Flächenliste eingefügt,<br>Abstand zum Wald auf 30 m erhöht, Detailansicht für Feldweg zw.<br>Wolfersdorf und Altkirchen eingefügt, | 28.03.2024 |
| H. Al-bakour   | Fläche Nord-Ostlichen erweitert und Schnitt angepasst,   | 12.03.2024 |
| H. Rezzul   | Feldwege freigegeben, und mit einem Zaun markiert, PL. Nr. 357<br>und 358 angepasst,                                                                                     | 06.03.2024 |
| H. Al-bakour   | 2,5 ha Anlage: Reihenplanung optimiert und in einem anderen<br>Kanal (L20) aufgenommen, 20 m in Schatten von Gelände<br>eingeschnitten,                                  | 12.02.2024 |
| B. Schiele   | Flächenliste erneut angepasst: die Fläche 107 nicht belegt<br>werden soll, Wolfersdorf Belegungsplan für Gemeinde Altkirchen<br>und Wolfersdorf erstellt,                | 15.01.2024 |
| B. Schiele   | Zusätzl nordwestlich von Fläche 2 zum Freizeitanlagen<br>eingeschnitten sowie das Punkt 107 nur noch in L20,3 ha mit<br>Agri-PV belegt,                                  | 15.01.2024 |
| B. Schiele   | Planungsgrundlage aktualisiert,   | 12.01.2024 |
| B. Schiele   | Belegungsplan erstellt,   | 21.12.2023 |

|                       |
|-----------------------|
| Projektname & Adresse |
| Wolfersdorf [1777]    |
| 48.516444, 11.714139  |

|                    |
|--------------------|
| Projektbezeichnung |
| Modulbelegungsplan |

|                               |   |
|-------------------------------|---|
| Bearbeiter/in<br>H. Al-bakour | Projekt<br>Wolfersdorf [1777]                                                                             |
| Datum<br>11.06.2025           |   |
| Planformat<br>A0              |   |
| Maßstab<br>1:1500             | SUNfarming GmbH<br>Zum Wasserwerk 12<br>15537 Erker<br>Tel: +49(0)3362-8859124<br>Fax: +49(0)3362-8859130 |

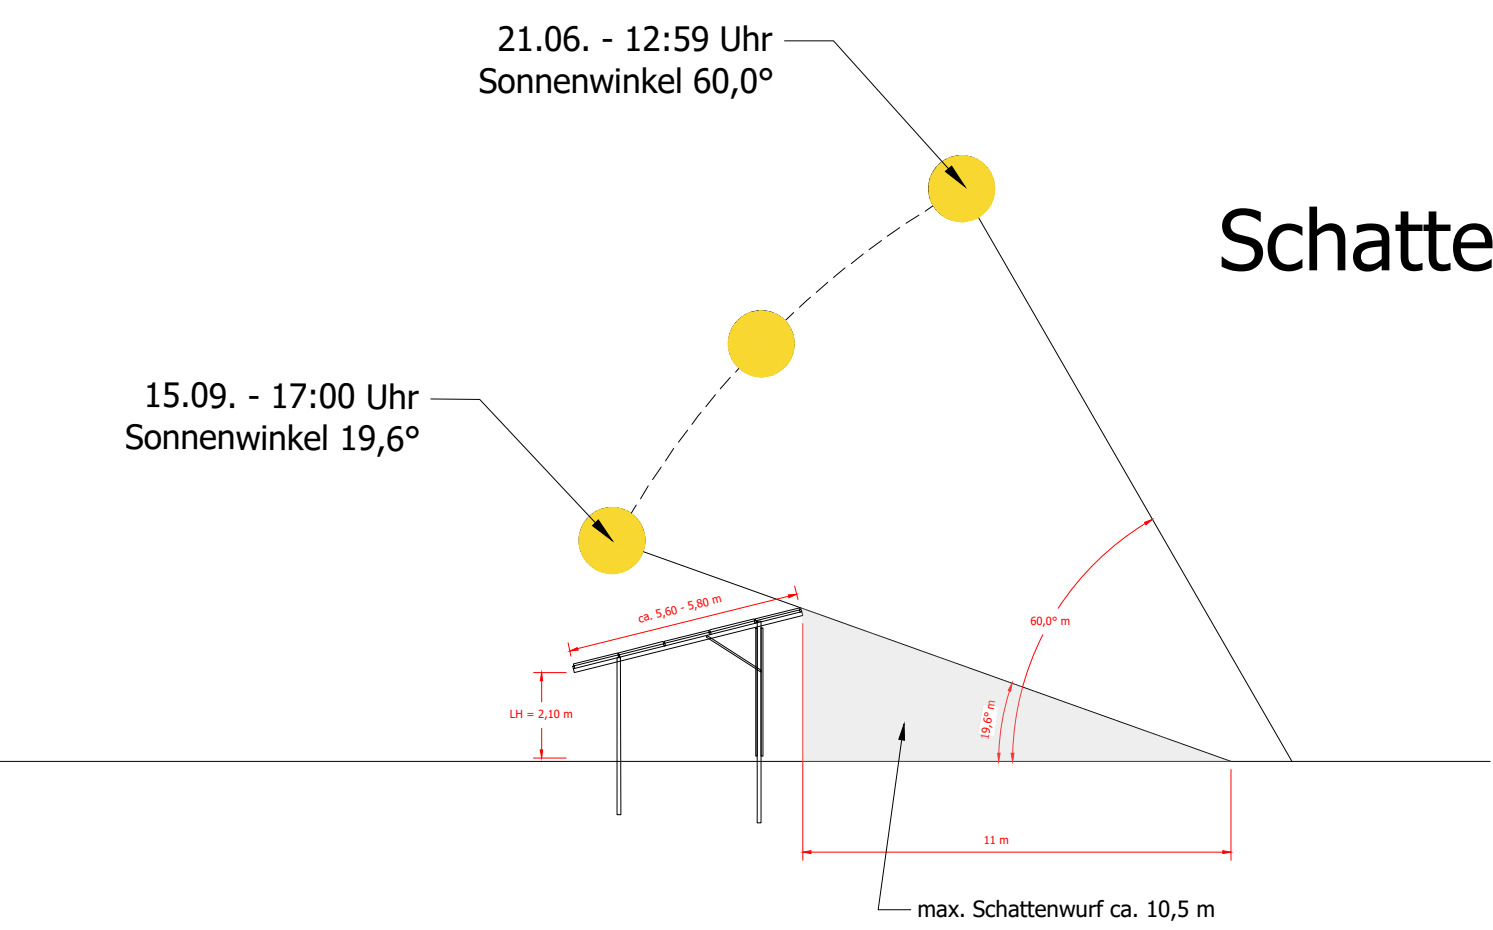

| Datum      | Uhrzeit  | Sonnenstand /<br>Azimuth (bei 0° =<br>Nord) |
|------------|----------|---------------------------------------------|
| 15.04.2025 | 09:00:00 | 24,8° / 108,2 °                             |
| 15.04.2025 | 17:00:00 | 26,1° / 250,0°                              |
| 15.09.2025 | 09:00:00 | 19,8° / 113,4°                              |
| 15.09.2025 | 17:00:00 | 19,6° / 246,8°                              |